


Echelle 1/200

ANNEXE 1 - ECOLE ROUJEON

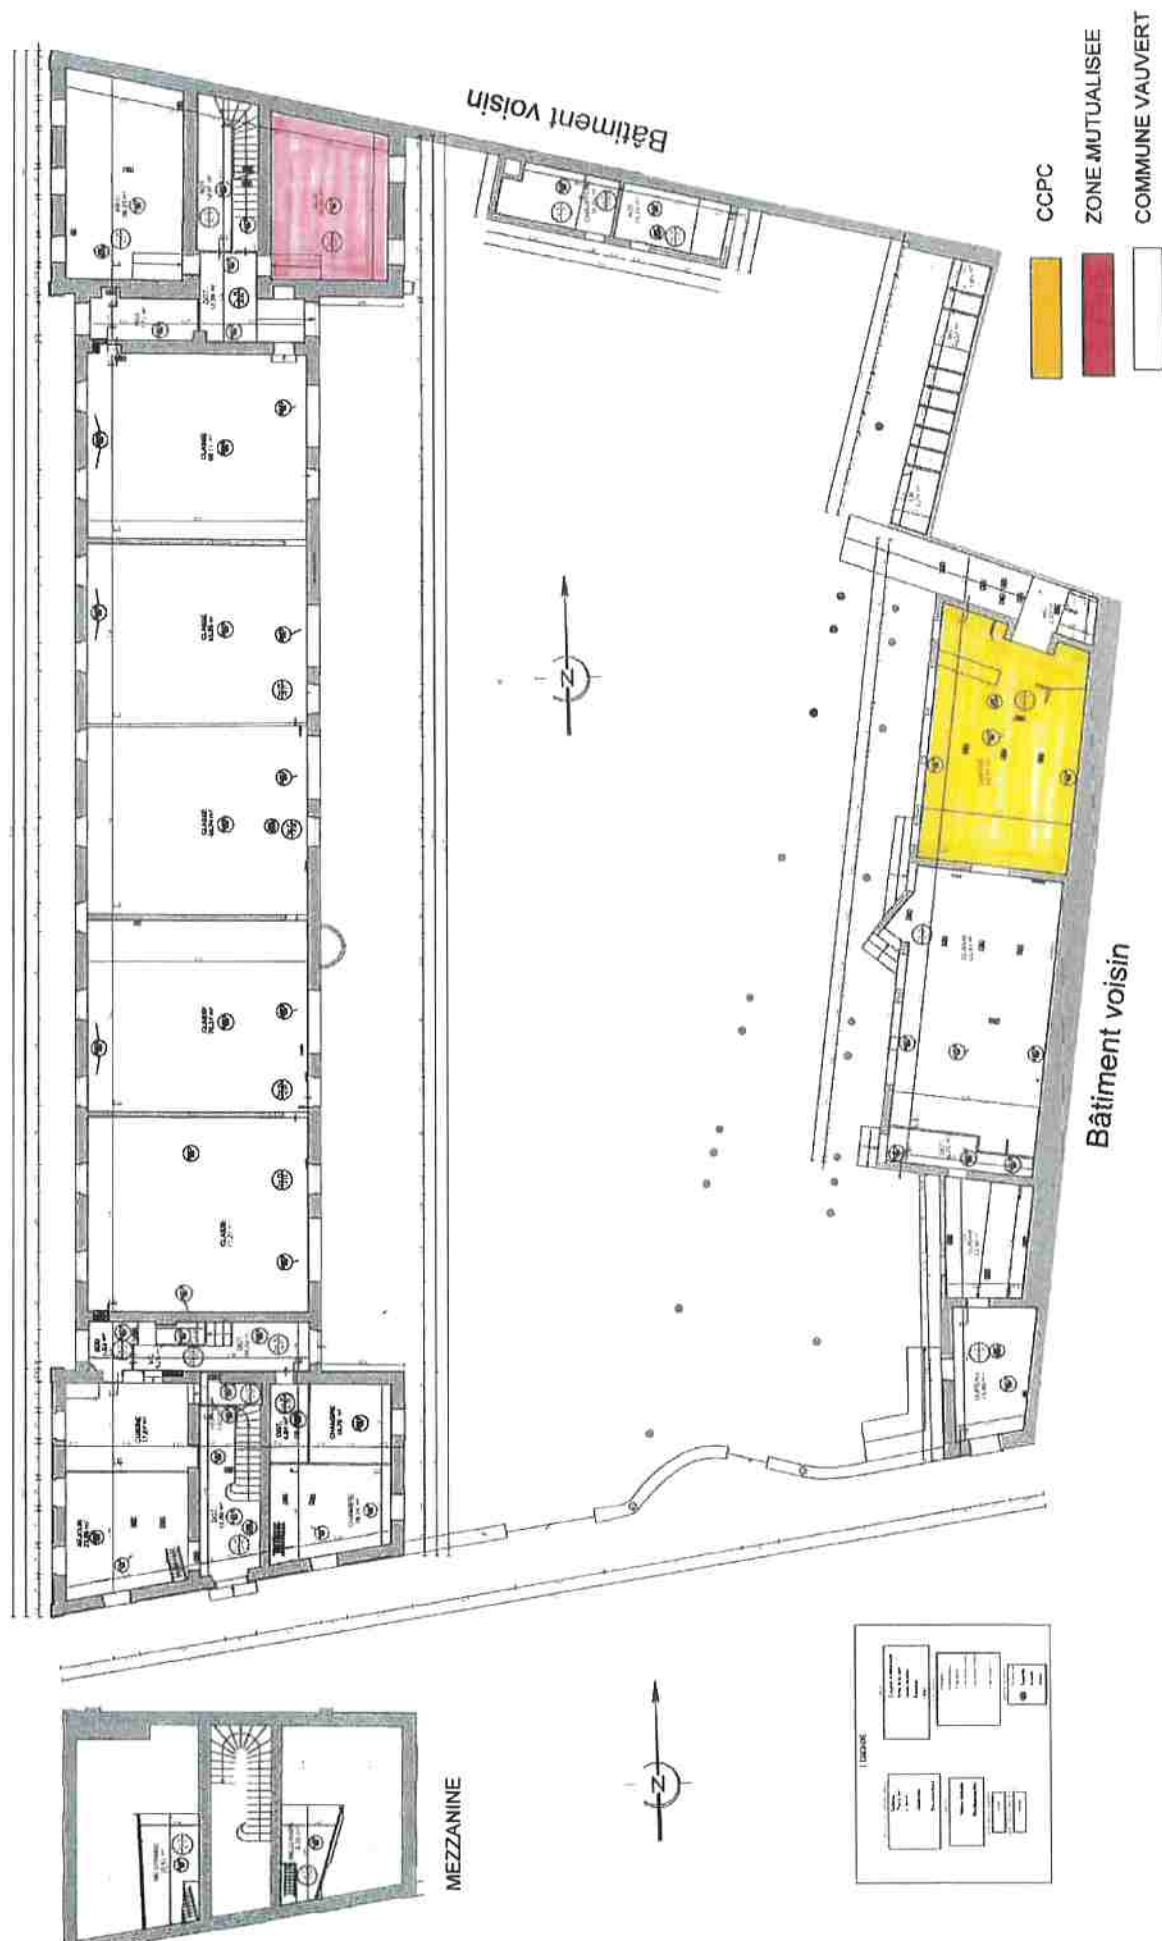



ANNEXE 2

Matériel intercommunal présent dans les locaux scolaires de l'école Rougeon à Vauvert

MATERIEL NEUF :

- 2 armoires rideaux : 1054,39 € TTC
 - 1 armoire froide : 1910,40 € TTC

 - 3 buffets
 - 5 tables
 - 40 chaises
 - 4 claustras
- D'une valeur totale de 6934,23 € TTC

MATERIEL EXISTANT :

- 7 tables d'une valeur estimative de 100 € TTC / pièce
- 34 chaises d'une valeur estimative de 50 € TTC / pièce
- 1 armoire inox 1 porte
- 1 lave-vaisselle
- 1 frigo inox 1 porte
- 1 frigo laqué blanc 1 porte
- 1 micro-onde
- 1 évier 2 bacs
- 1 douchette
- 1 bec de cygne
- 1 fontaine à eau
- 1 poubelle à pied en fer
- 1 poubelle sur roulette

ECOLE ROUJEON
REPARTITION COMPETENCES COMMUNE / CCPC
ANNEXE 3

DESIGNATION	COMMUNE	CCPC	COMMENTAIRES
SUPERFICIE	520,14	50,22 + 30,93 m ² (m ² 565)	
GAZ	1 COMPTEUR		
ELECTRICITE	1 COMPTEUR		
EAU	1 COMPTEUR		
VERIFICATION ELECTRIQUE	X		
VERIFICATION GAZ	X		
VERIFICATION ALARME INCENDIE	X		En régie
ALARME INTRUSION	X		
VERIFICATION EXTINCTEURS	Sauf réfectoire	Réfectoire	
PORTAIL MOTORISE /PORTILLON/ INTERPHONE	X		
AIRES DE JEUX	Sans objet	Sans objet	
CHAUFFERIE	1 chaudière	1 chaudière	
CLIMATISATION	Sans objet	Sans objet	Pas de climatisation
ESPACES VERTS	X		
ENTRETIEN COURANT	Sauf réfectoire	Réfectoire	Le nettoyage des 30,69 m ² mutualisés est effectué par la CCPC sur le temps de midi, par la Communauté des temps